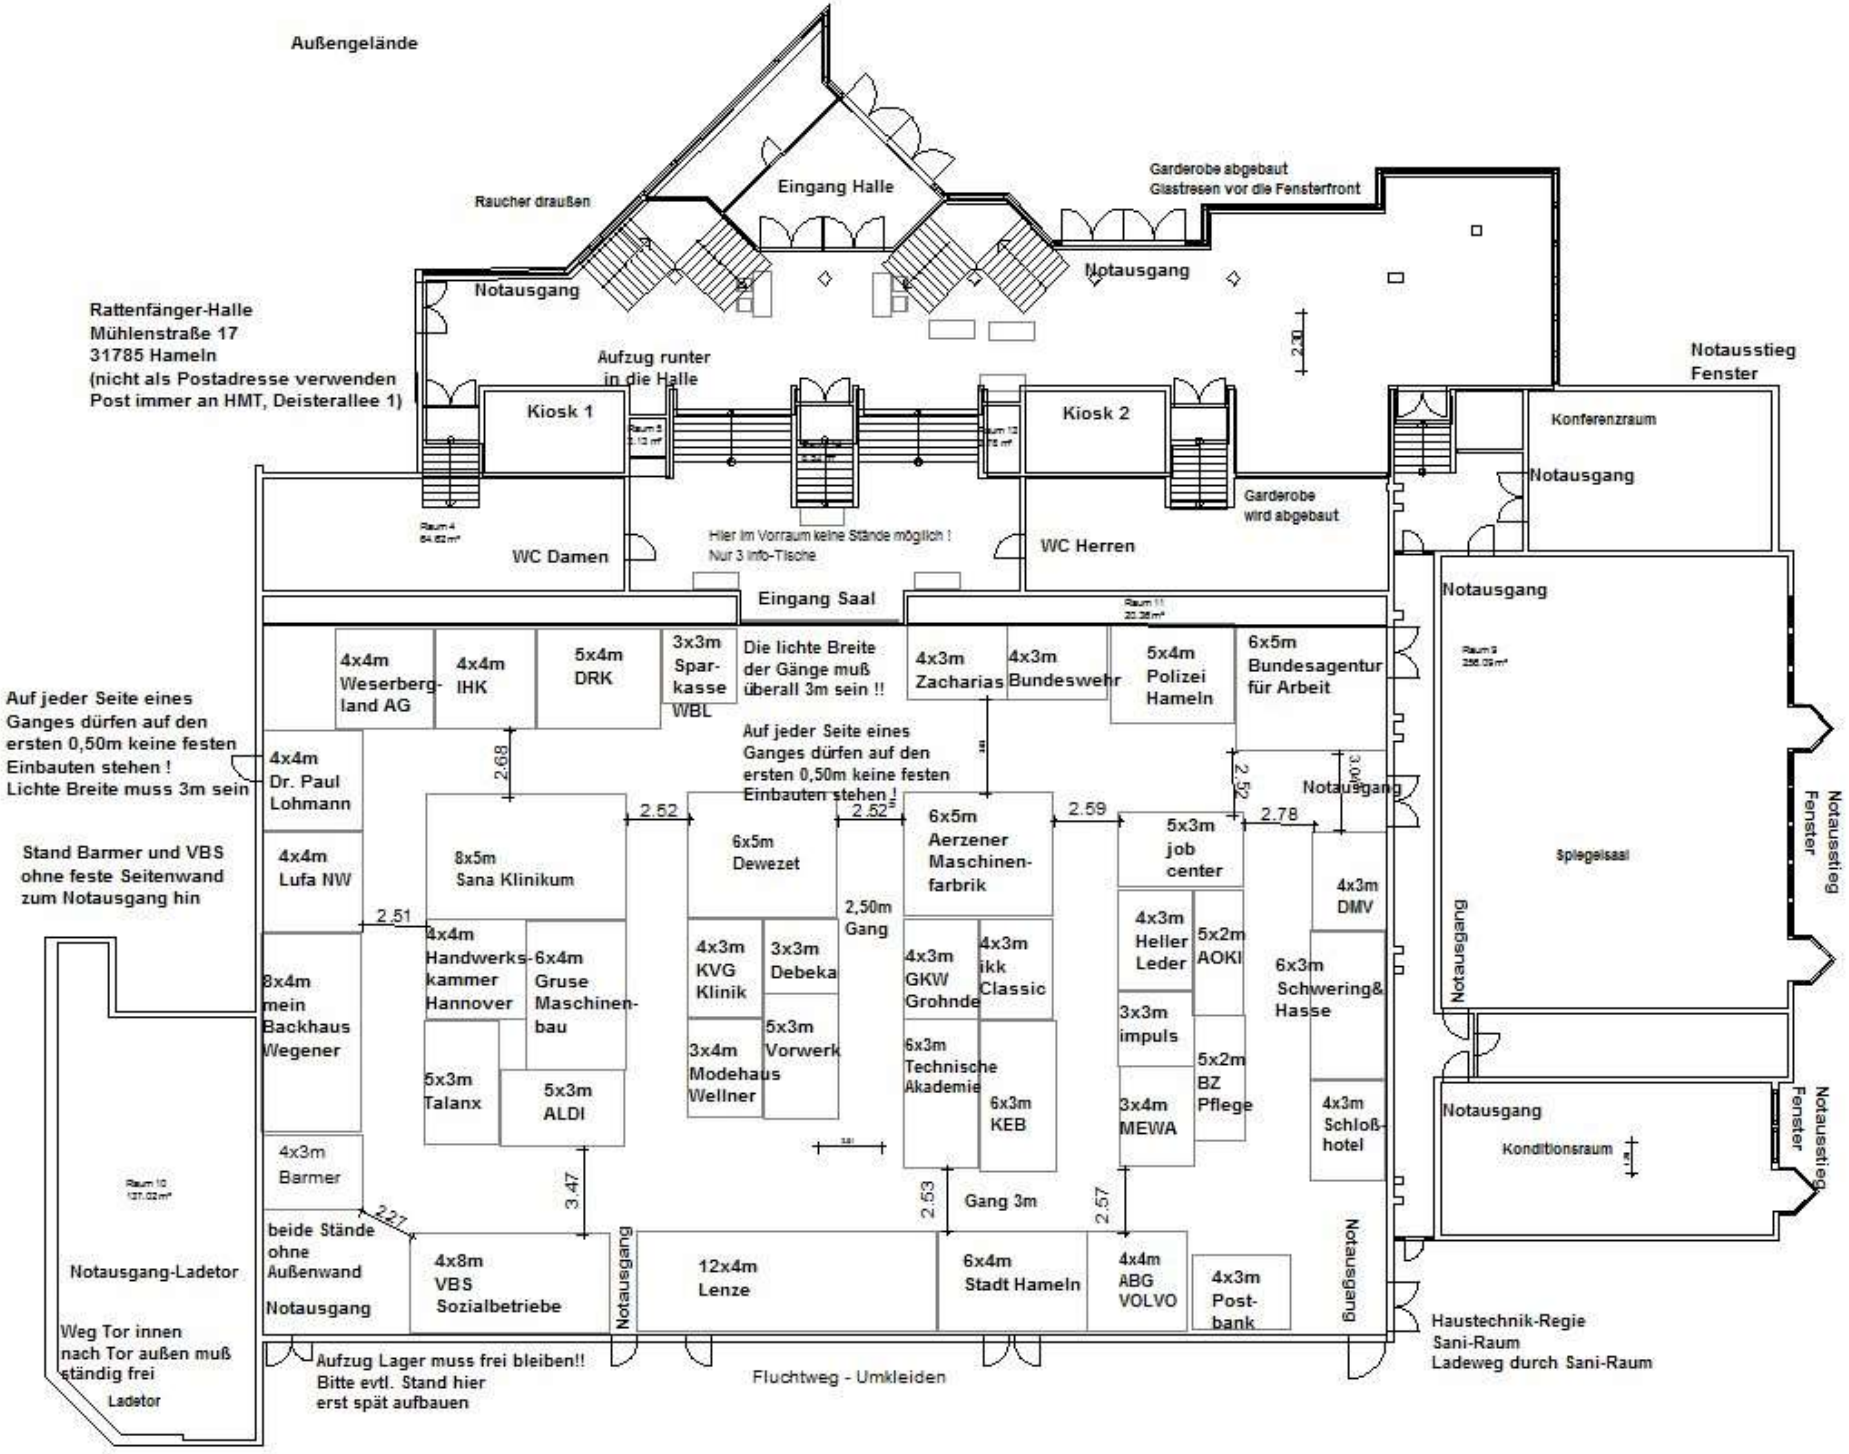
Außengelände
Eingang Halle
Raucher draußen
Garderobe abgebaut
Glastresen vor die Fensterfront
Notausgang
Notausgang
Rattenfänger-Halle
Mühlenstraße 17
31785 Hameln
(nicht als Postadresse verwenden
Post immer an HMT, Deisterallee 1)
Aufzug runter
in die Halle
Kiosk 1
Kiosk 2
Notausstieg
Fenster
Konferenzraum
Notausgang
Garderobe
wird abgebaut
WC Damen
Hier im Vorraum keine Stände möglich !
Nur 3 info-Tische
WC Herren
Eingang Saal
Notausgang
Auf jeder Seite eines
Ganges dürfen auf den
ersten 0,50m keine festen
Einbauten stehen !
Lichte Breite muss 3m sein
4x4m
Weserberg-
land AG
4x4m
IHK
5x4m
DRK
3x3m
Spar-
kasse
WBL
Die lichte Breite
der Gänge muß
überall 3m sein !!
4x3m
Zacharias
4x3m
Bundeswehr
5x4m
Polizei
Hameln
6x5m
Bundesagentur
für Arbeit
Auf jeder Seite eines
Ganges dürfen auf den
ersten 0,50m keine festen
Einbauten stehen !
4x4m
Dr. Paul
Lohmann
2,68
2,52
2,52
2,59
2,52
2,78
3,00
Notausgang
Stand Barmer und VBS
ohne feste Seitenwand
zum Notausgang hin
4x4m
Lufa NW
8x5m
Sana Klinikum
6x5m
Dewezet
6x5m
Aerzener
Maschinen-
farbrik
5x3m
job
center
4x3m
DMV
Notausstieg
Fenster
Spiegelsaal
Notausgang
2,51
8x4m
mein
Backhaus
Wegener
4x4m
Handwerks-
kammer
Hannover
6x4m
Gruse
Maschinen-
bau
4x3m
KVG
Klinik
3x3m
Debeka
2,50m
Gang
4x3m
GKW
Grohnde
4x3m
ikk
Classic
4x3m
Heller
Leder
5x2m
AOKI
6x3m
Schwering&
Hasse
5x3m
Talanx
5x3m
ALDI
3x4m
Modehaus
Wellner
5x3m
Vorwerk
6x3m
Technische
Akademie
6x3m
KEB
3x3m
impuls
5x2m
BZ
Pflege
3x4m
MEWA
4x3m
Schloß-
hotel
Notausgang
Konditionsraum
Notausstieg
Fenster
4x3m
Barmer
3,47
2,53
Gang 3m
2,57
2,27
Raum 10
131,02 m²
Notausgang-Ladetor
beide Stände
ohne
Außenwand
Notausgang
4x8m
VBS
Sozialbetriebe
Notausgang
12x4m
Lenze
6x4m
Stadt Hameln
4x4m
ABG
VOLVO
4x3m
Post-
bank
Notausgang
Haustechnik-Regie
Sani-Raum
Ladeweg durch Sani-Raum
Weg Tor innen
nach Tor außen muß
ständig frei
Ladetor
Aufzug Lager muss frei bleiben!!
Bitte evtl. Stand hier
erst spät aufbauen
Fluchtweg - Umkleiden